


# OVERIGE BESTEMMING


ARTIKELNUMMER OVEREENKOMSTIG  
DE VOORSCHRIFTEN

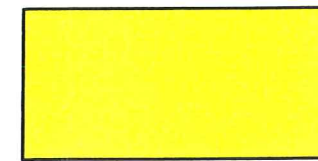

WOONDOELEINDEN


6

# VERKLARING

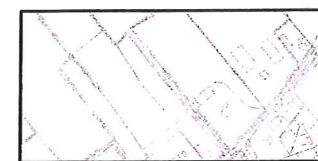

ONDERGROND ONTLEEND AAN DE GBKN


131 huisnummer

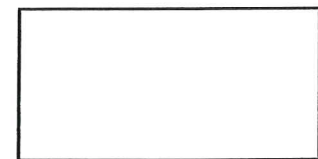


BESTEMMINGSGRENS



GRENS VAN DE PARTIELE HERZIENING

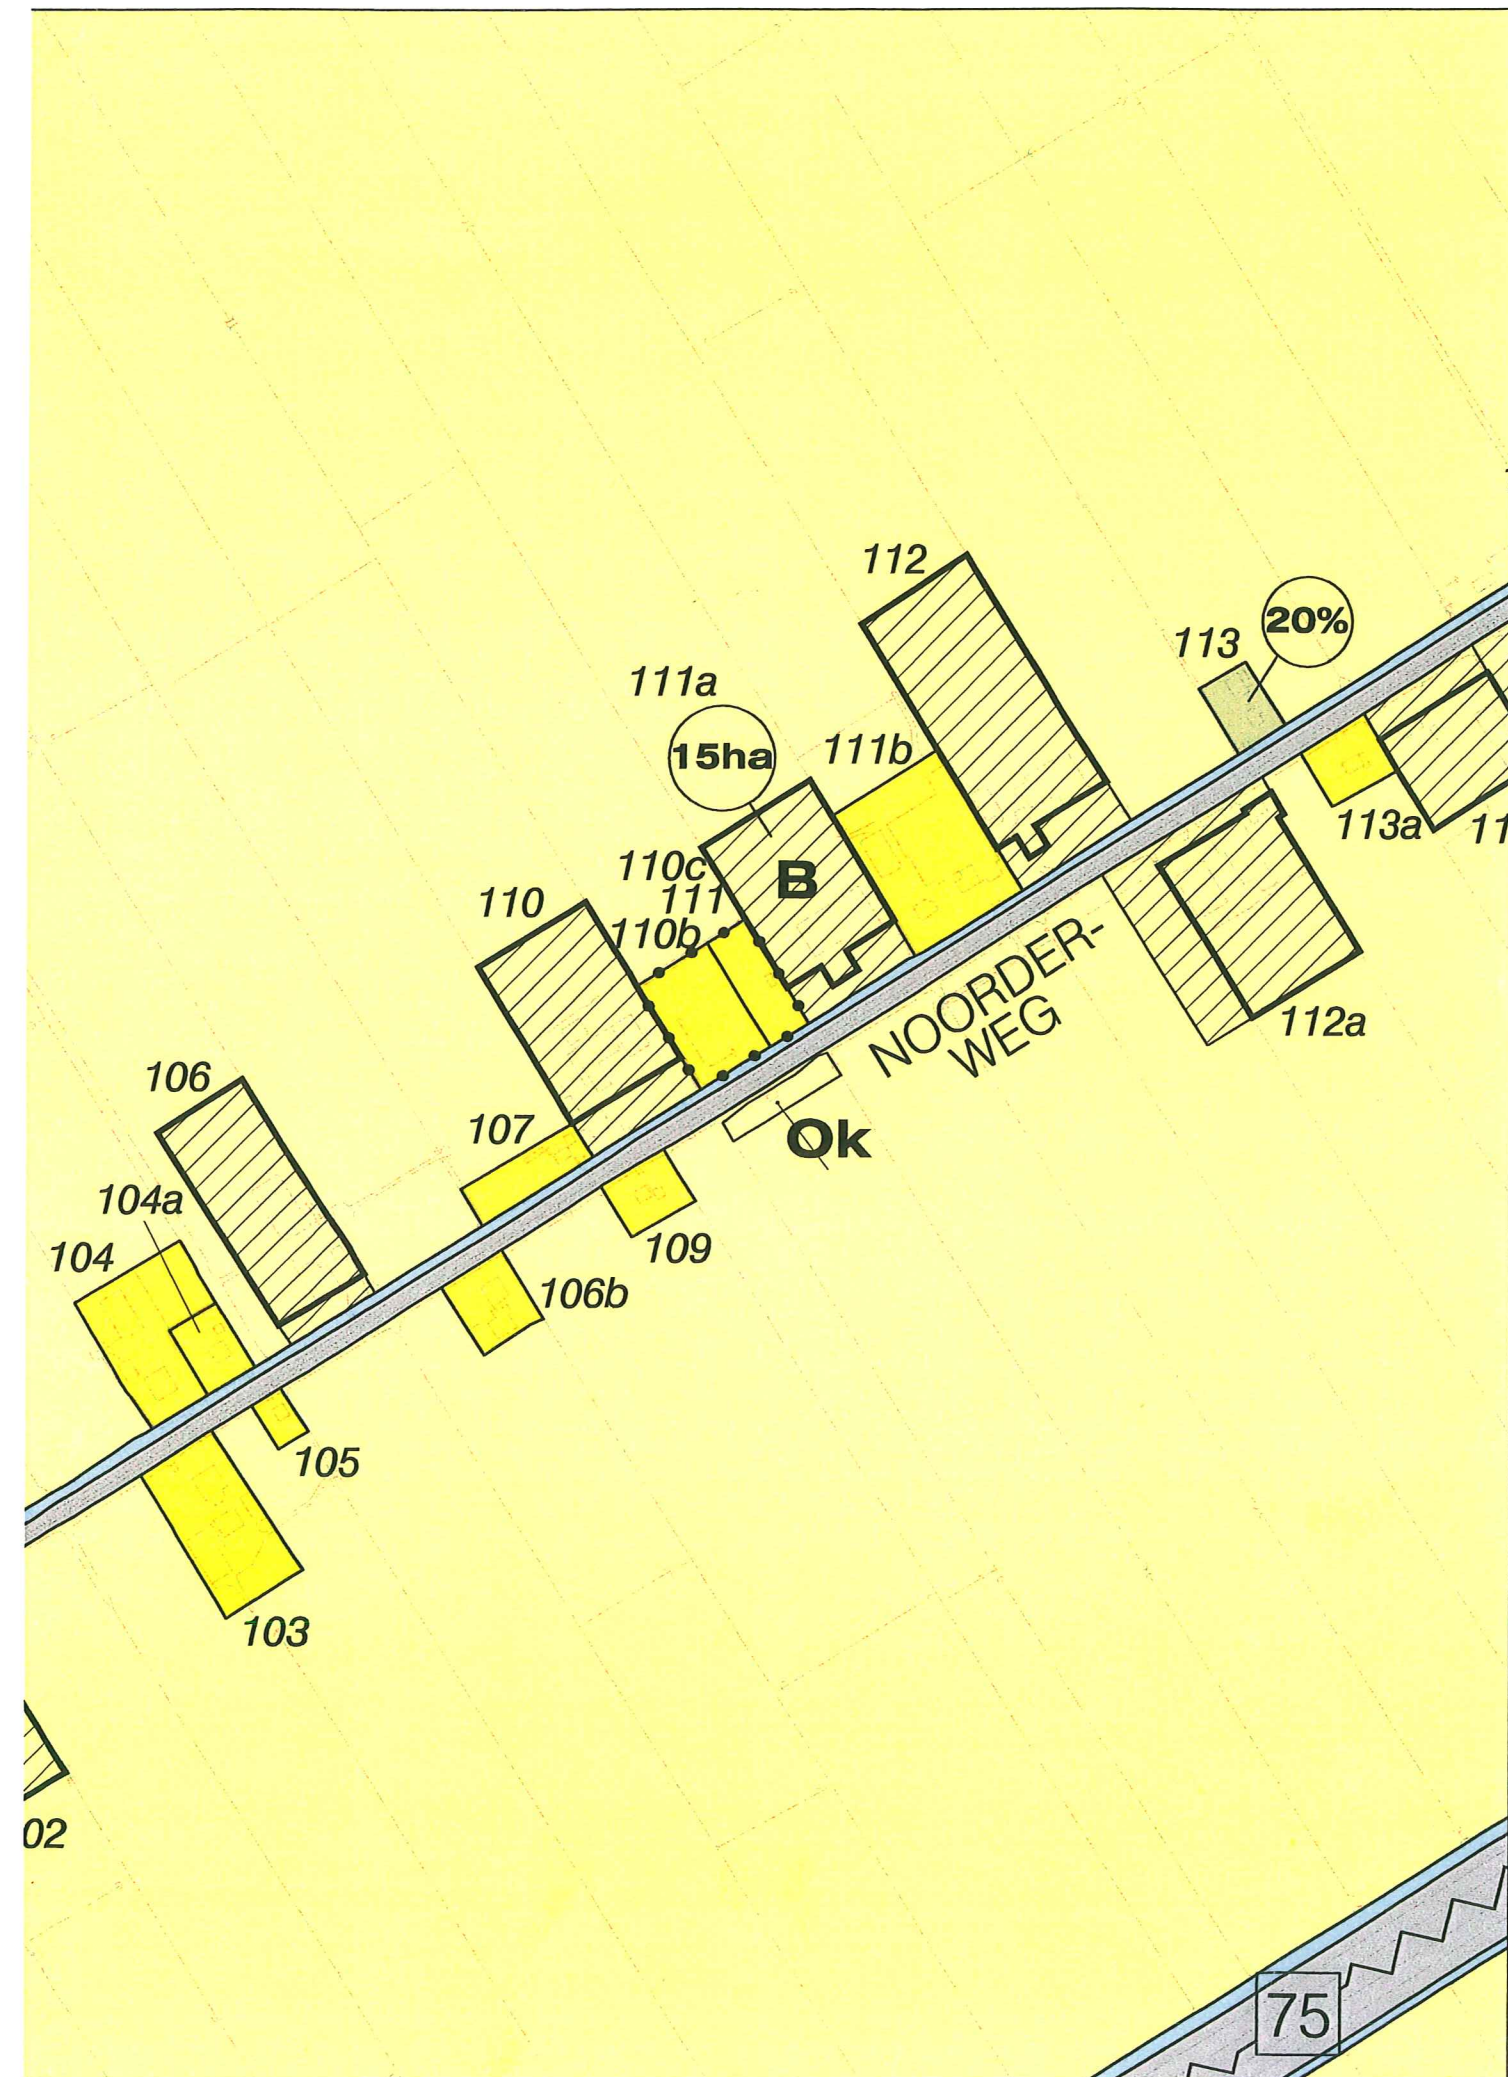

status	datum	tervisielegging	get.
goedgekeurd			
vastgesteld			
ontwerp			
voorontwerp			
concept	12-10-06		JSt

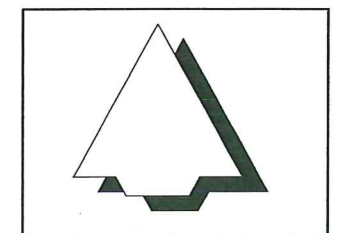

## GEMEENTE WORMERLAND

PARTIELE HERZIENING LANDELIJK GEBIED  
(NOORDERWEG 110B, 110C EN 111)

code: 03-99-32

formaat: A3

schaal: 1:5000

kaart: ..

Bezoekadres: Stania State, Rengersweg 98,  
9062 EJ Oenkerk  
Postadres: Postbus 81, 9062 ZJ Oenkerk  
tel.: (058) - 256 25 25 fax: (058) - 256 40 40  
e-mail: info@burovijn.nl internet: www.burovijn.nl

**buro vijn**   
adviseurs voor ruimtelijke ordening en stedenbouw