



Nokopening 30 cm met vogelgaas

+10.30


Nokopening 30 cm met vogelgaas

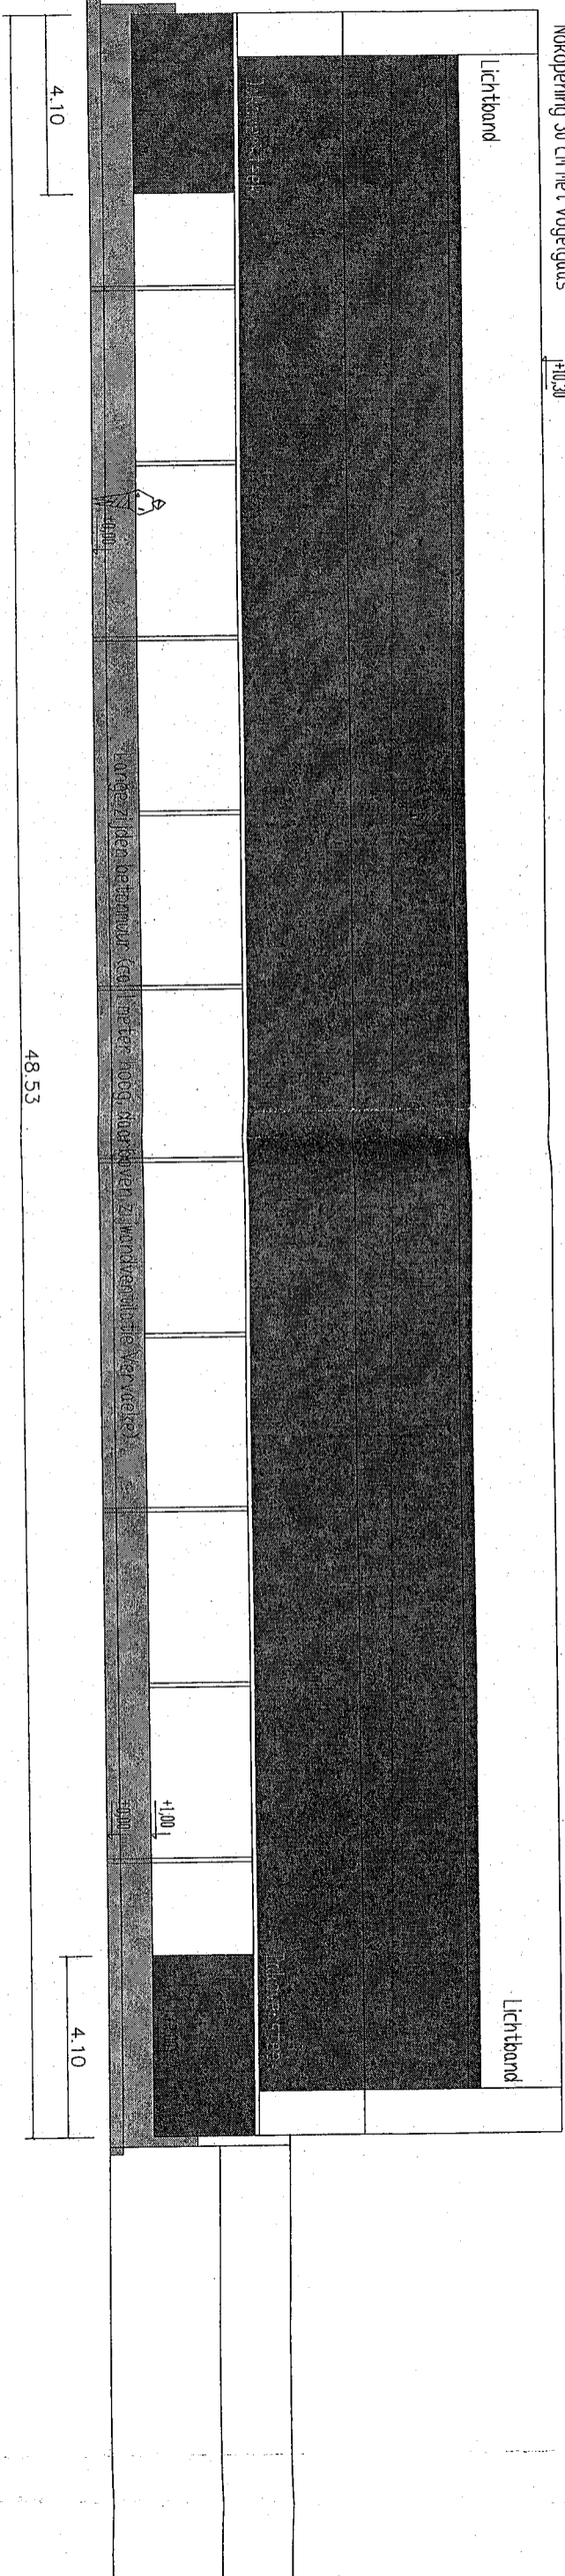

Aanzicht lange zijden west

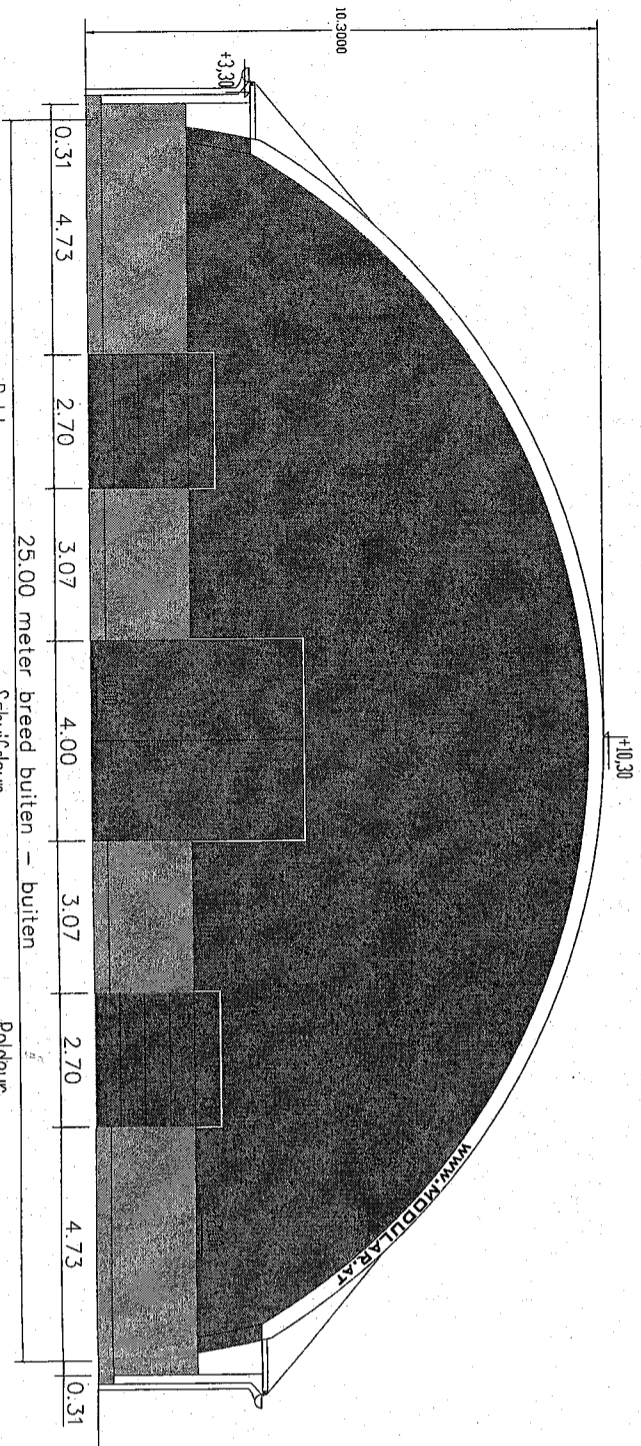

Gevelaanzicht noord

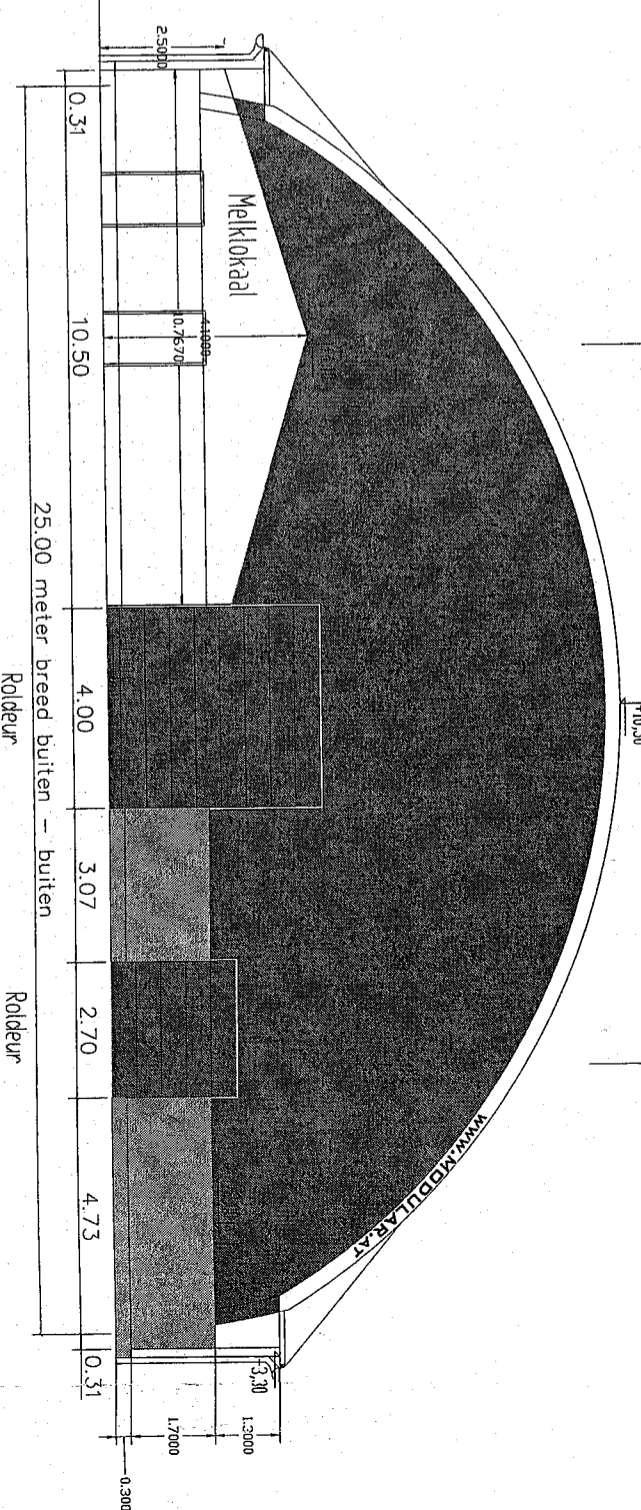

Gevelaanzicht zuid

TEKENING/ ONTWERP