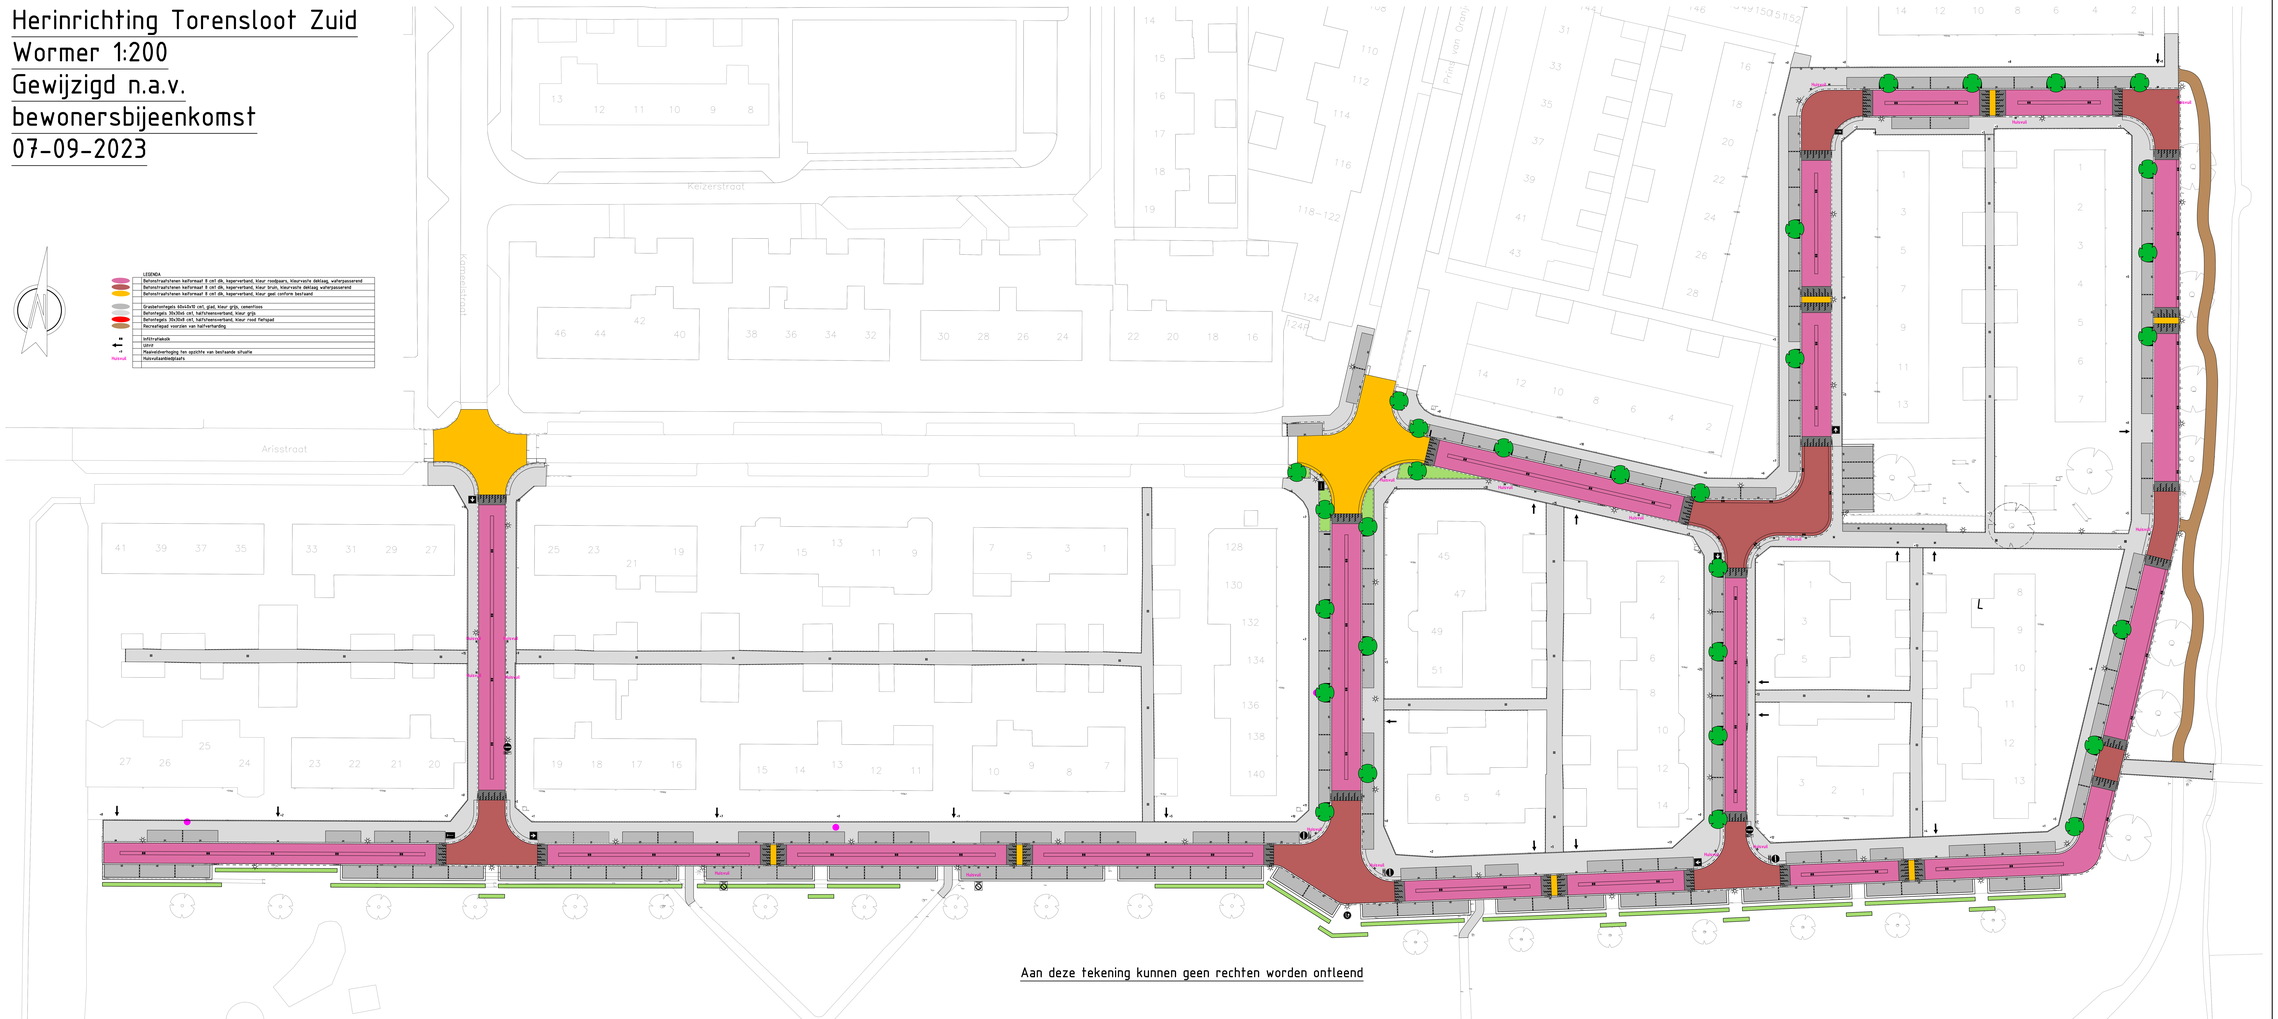Herinrichting Torensloot Zuid
Wormer 1:200
Gewijzigd n.a.v.
bewonersbijeenkomst
07-09-2023