


CONCEPT

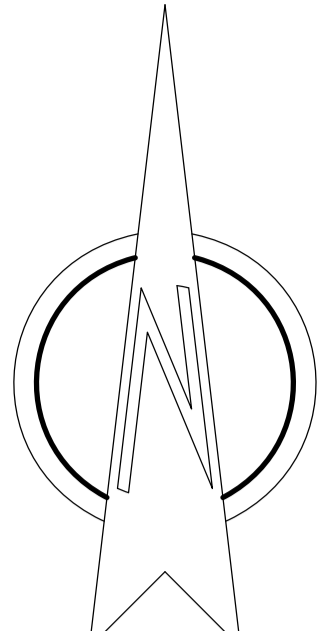

LEGENDA

11	Betonstraatstenen keformaat 8 cm dik, kepeverband, kleur roodpaars, kleurvaste deklaag, waterpasserend
12	Betonstraatstenen keformaat 8 cm dik, kepeverband, kleur havannabruin, kleurvaste deklaag waterpasserend
13	Betonstraatstenen keformaat 8 cm dik, kepeverband, kleur geel, kleurvaste deklaag waterpasserend
14	Betonstraatstenen keformaat 8 cm dik, kepeverband, kleur zwart en wit, kleurvaste deklaag waterpasserend meestarten in verband
15	Betonstraatstenen keformaat 8 cm dik, kepeverband, kleur geel hergebruik en bijgeleverd
16	Betonstraatstenen keformaat 8 cm dik, elleboogverband, kleur zwart, kleurvaste deklaag conform bestaand
17	Betonstraatstenen keformaat 8 cm dik, halfsteensverband, kleur grijs, 5 strekken
18	Grasbetontegels 60x40x10 cm glad, kleur grijs, cementloos
19	Betontegels 30x30x6 cm, halfsteensverband, kleur grijs
20	Betontegels 30x30x4,5 cm, halfsteensverband, kleur grijs hergebruik
21	Betontegels 30x30x8 cm, halfsteensverband, kleur rood
22	Gras op 0,20 m menggrandaat

31	Opsluitband 6x20, kleur grijs
32	Opsluitband 10x20, kleur grijs
33	Opsluitband 15x25, kleur grijs
34	Opsluitband 20x25, kleur grijs
35	Opsluitband 30x20, kleur grijs
41	Trottoirband 18/20x25, kleur grijs
42	Trottoirband 19/15x25, kleur grijs
43	Trottoirband 5/20x25, kleur grijs
44	Stoofband 2x rond met hoeken
45	Verloopband of eindband
46	Markering van witte betonstraatstenen 0,21-0,21 streep

47	Putrand met deksel nieuw RWA
48	Putrand met deksel nieuw VWA
49	Putrand met deksel hergebruik RWA
50	Putrand met deksel hergebruik VWA
51	Nieuwe lichtmasten zie ook verlichtingstekening
52	Infiltratiekolk in hart rijbaan naast kolkop aan weerszijden een kunststof lat van 1 cm dik
53	Infiltratiekolk zijkant rijbaan naast kolkop aan 1 zijde een kunststof lat van 1 cm dik
54	Straatkolk beton hergebruik
55	Tegeladok kunststof
56	Fietseunhek
-045	Nieuwe hoogte straatwerk, 1 cm. klik aan band, afwijkingen in overleg
-048	Nieuwe hoogte hart kolk, afwijkingen in overleg
57	Bestaande brandkraan
58	Infiltratiekoken aanvullen met zeesand

CONCEPT

Ebbelaar Engineering

Galleielastraat 67
1704 SE
Heerhugowaard
Tel. 072-5728735

Fax: 072-5728736
Email: info@ebbelaar-engineering.nl
Internet: www.ebbelaar-engineering.nl

Opdrachtgever: **OVER-gemeenten**

Project: **Torensloot zuid Wormer**

Onderdeel: **Nieuwe situatie**

Versie: 01	Getekend: REB	Formaat: A0
Datum: 02-11-2022	Gecontroleerd: WWI	Blad: 2 van 2
Schaal: 1:200	Akkoord:	Tekeningnummer: 2022-003-04

Aan deze tekening kunnen geen rechten worden ontleend.