


Dinsdag 4 juni 2024 van 07.00 - 18.00 uur mogelijke verkeershinder i.v.m. plaatsing laadpaal t/o Dorpsstraat 117A Jisp.

Doorgang is op aanwijzing van verkeersregelaars.

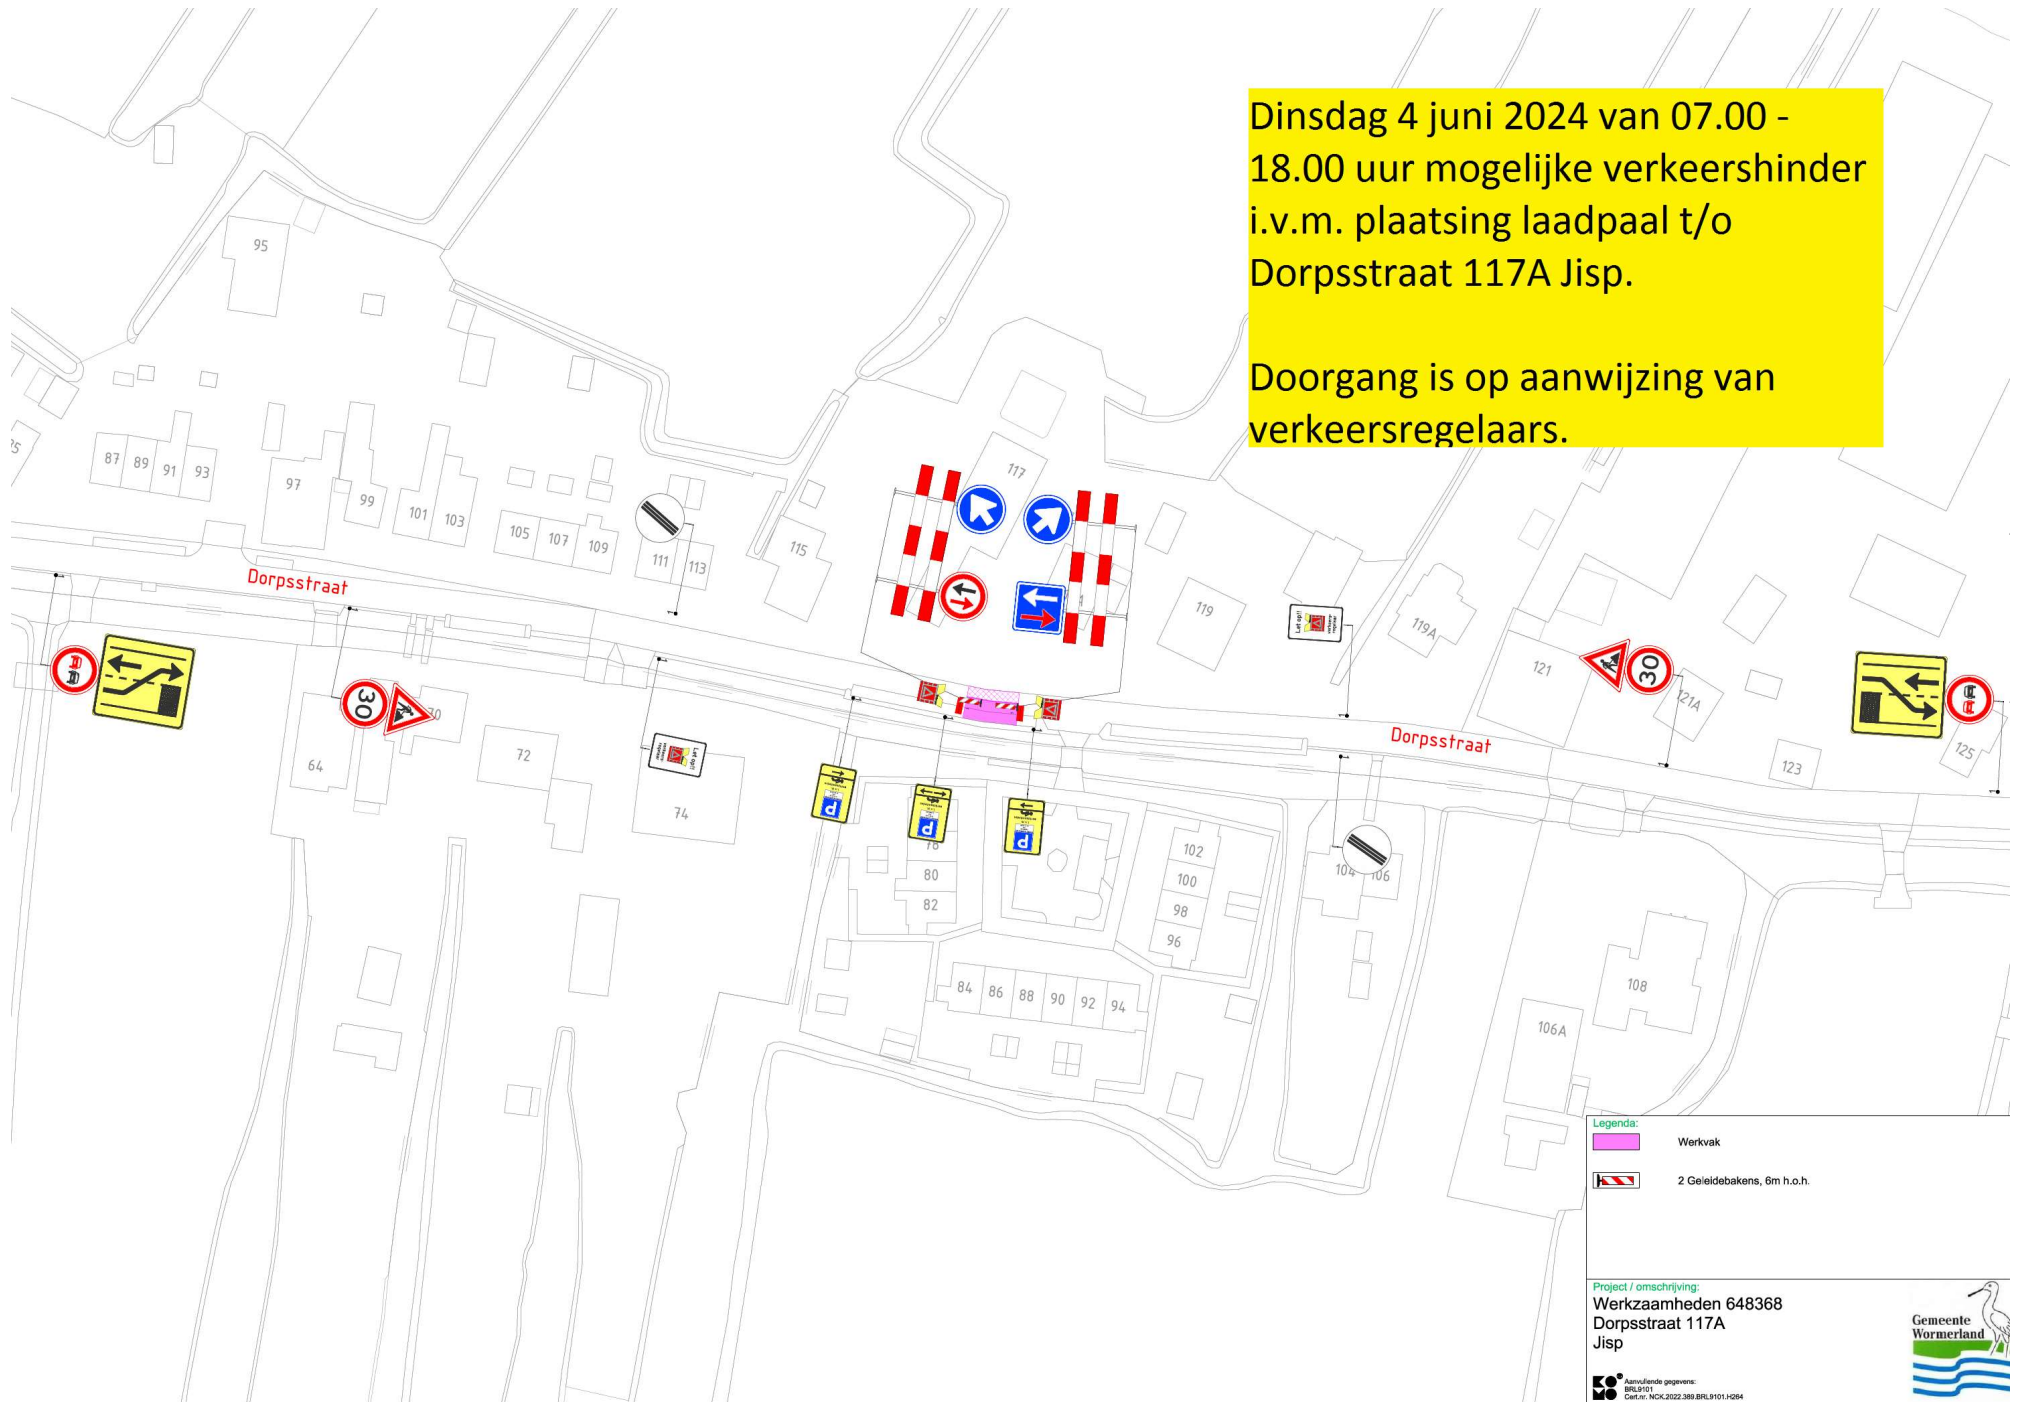

- Legenda:
-  Werkvak
 -  2 Geleidebakens, 6m h.o.h.

Project / omschrijving:
Werzaamheden 648368
Dorpsstraat 117A
Jisp

Aanvullende gegevens:
GML: 9101
Cat.nr.: NCK.2022.389.BRL9101-H084

