Herinrichting Torensloot Zuid

Wormer 1:200

Voorlopig ontwerp

13-07-2022

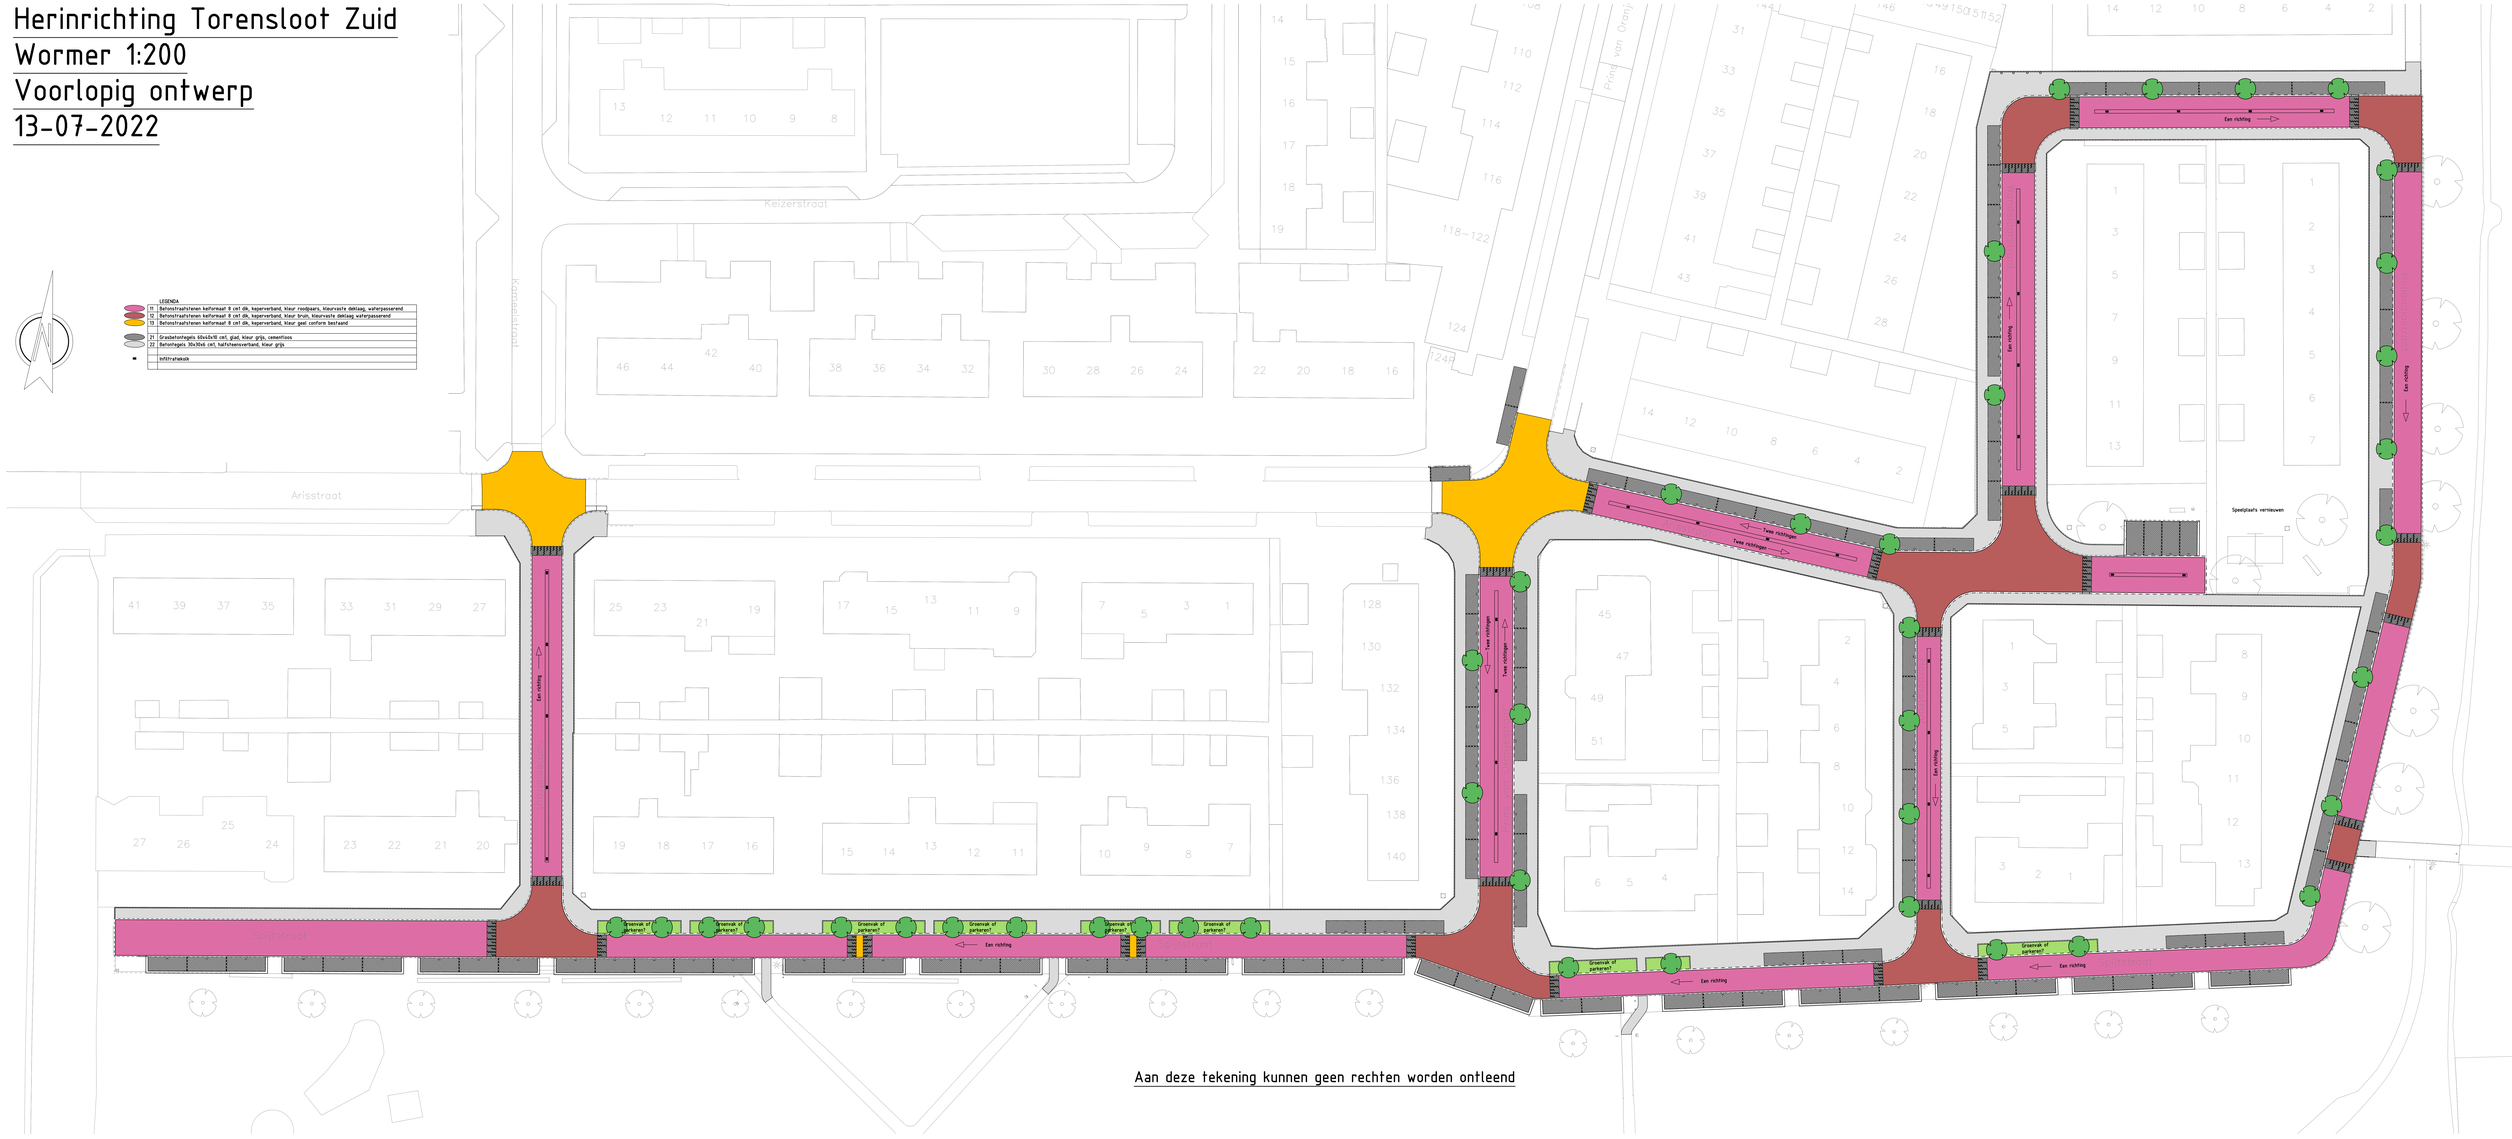

Aan deze tekening kunnen geen rechten worden ontleend